

AFFILIATION NO.:- 3430102

SCHOOL CODE: - 66296

Phone no.: 06532-227004



E-MAIL:-

badrinarayansahadavpsgrd@gmail.com

bnsdav\_grd@rediffmail.com

WEBSITE: - bnsdavgrd.org

MOBILE NO.: 8969084635

## BADRI NARAYAN SAHA DAV PUBLIC SCHOOL

BLOCK ROAD, SIRSIA, GIRIDIH-815302, JHARKHAND

(PUBLIC SCHOOL CELL CODE-JH-020)

CO-EDUCATIONAL ENGLISH MEDIUM, AFFILIATED TO CBSE, NEW DELHI UPTO 10 + 2 (SCIENCE, COMMERCE & ARTS)

HOSTEL FACILITY AVAILABLE FROM STD. IV TO XII (BOYS)

Ref. No. BNS/DAV/SR/GRD/2024-2025 /S.NO. 263

Date: 22/02/2025

### E-TENDER NOTICE

E-Tender Notice No. 01 dated. 22.02.2025(Deptt.-Agency Services)

Badri Narayan Saha D.A.V Public School, Block Road, Sirsia, Giridih, Jharkhand invites bids from eligible and registered agencies for fixing fire fighting system at Hostel Building at Bulaki Road, Giridih of school as per advisory issued by Govt. of Jharkhand.

The last date and time for submission/uploading the complete tender documents at [www.bnsdavgrd.org](http://www.bnsdavgrd.org)/through post/by hand (in sealed envelopes) is **07.03.2025 up to 17:00 hours.**

The undersigned reserves the right to accept/reject any or all tenders without assigning any reason.

YOGESHWAR SHARMA  
(OFFICIATING PRINCIPAL)

Officiating Principal  
Badri Narayan Saha DAV Public School  
Block Road Sirsia, Giridih - 815302



आवश्यक शर्तें-

- 1 प्रमाणपत्र प्राप्त करने के लिए आवेदन पत्रों को भरकर 372 दिनांक 18-10-2010 को भेजा जाना चाहिए।
- 2 प्लान में दर्शाए गए स्थानों पर पानी के संचयन और सुरक्षा की व्यवस्था की जानी चाहिए।
- 3 प्रस्तावित इमारत, होस्टल भवन के प्रथम, द्वितीय एवं तृतीय तल पर बनाये जाने वाले कमरों समूह में एक ही दरवाजा दिरवा का होगा। इसके अतिरिक्त चार दरवाजा बनेंगे।
- 4 होस्टल भवन के सामने वाले भाग में 50,000 लीटर क्षमता का एक under ground static water tank का निर्माण करना सुनिश्चित करने।
- 5 भवन के ऊपर 20,000 लीटर क्षमता का एक अदृश्य over head water tank का निर्माण करना होगा।
- 6 1650 लीटर क्षमता वाला एक आग्निशामक पंप लगाने की व्यवस्था की जाननी है।
- 7 एक अदृश्य पंप की व्यवस्था रखनी होगी, जिसकी सहायता से पानी को सिलेंडर तक पहुँचाया जा सके।
- 8 सीढ़ियों को enclosed staircase के रूप में निर्मित करने होंगे।
- 9 समान क्षमता का बैक अप पावर चालित परिष्कृत अग्निशामक यंत्रों का प्रयोग करना।
- 10 होस्टल भवन के सामने निम्न लिखित अग्निशामक यंत्रों को उपलब्ध रखने होंगे।
  - 10 Kg क्षमता के J.P.C Extinguisher - 2 अदृश्य
  - फायर टुक - 2 अदृश्य
  - फायर क्वैचर - 4 अदृश्य
  - फायर ब्रेक

प्रत्येक कमरे में fire exist drill कराये जाने की व्यवस्था की जाए।  
 किसी भी सेटबैक दरवाजा को किसी भी परिस्थिति में बाधित न हो किना जाए।  
 भवन में उचित चालक लोगो की व्यवस्था की जाए।

**SANCTIONED**

कनिष्ठ अधिकारी  
गिरिडीह नगर पंचायत गिरिडीह


---

**SANCTIONED**

कनिष्ठ अधिकारी  
गिरिडीह नगर पंचायत गिरिडीह

17/01/01

कनिष्ठ अधिकारी  
गिरिडीह नगर पंचायत गिरिडीह

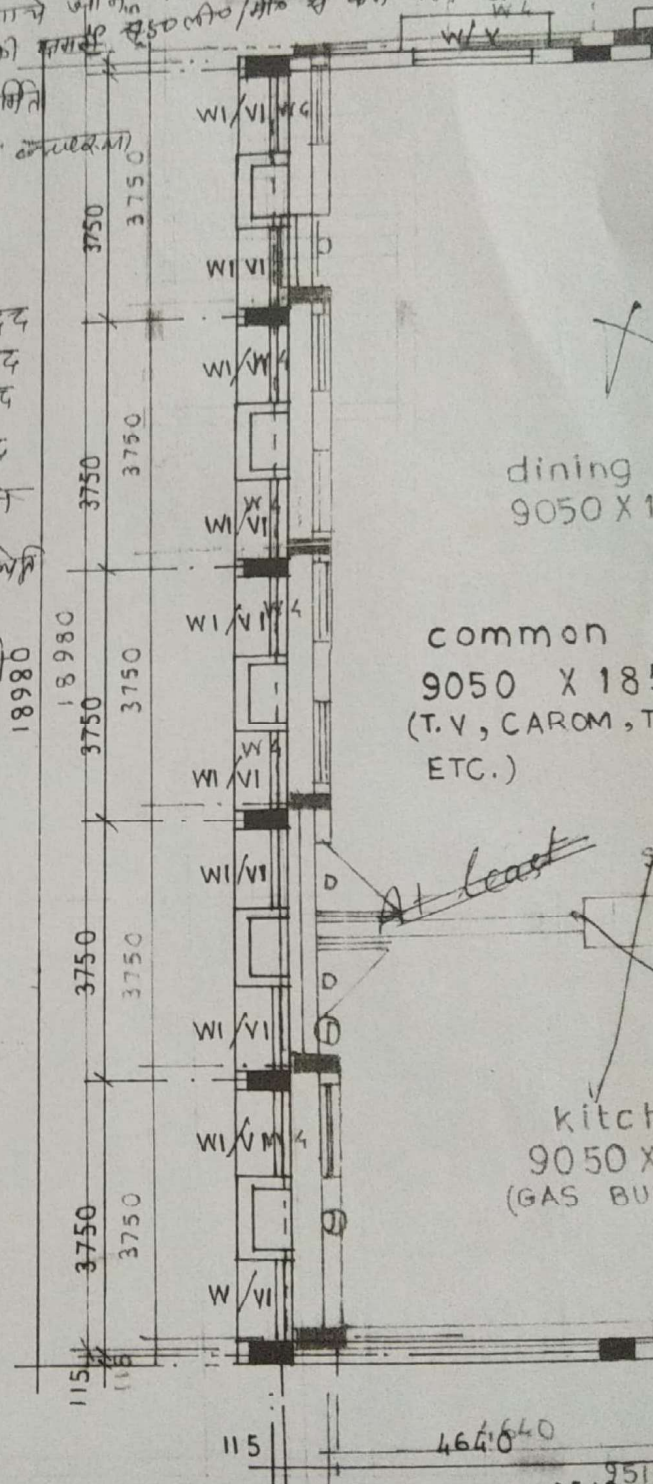

9510

NOT TO SCALE